

Legende


- Biber
- ▲ Schöpfwerke
- Stauanlagen
- Durchlässe
- Deiche

Gräben des WBV Nauen in der Unterhaltung

- nein
- bearbeitet durch Dritte
- ja
- Naturschutzgebiet
- Zone 1
- Zone 1+
- Zone 2
- Zone 3
- Verbandsgeze 2018



Maßstab : 1:24.200

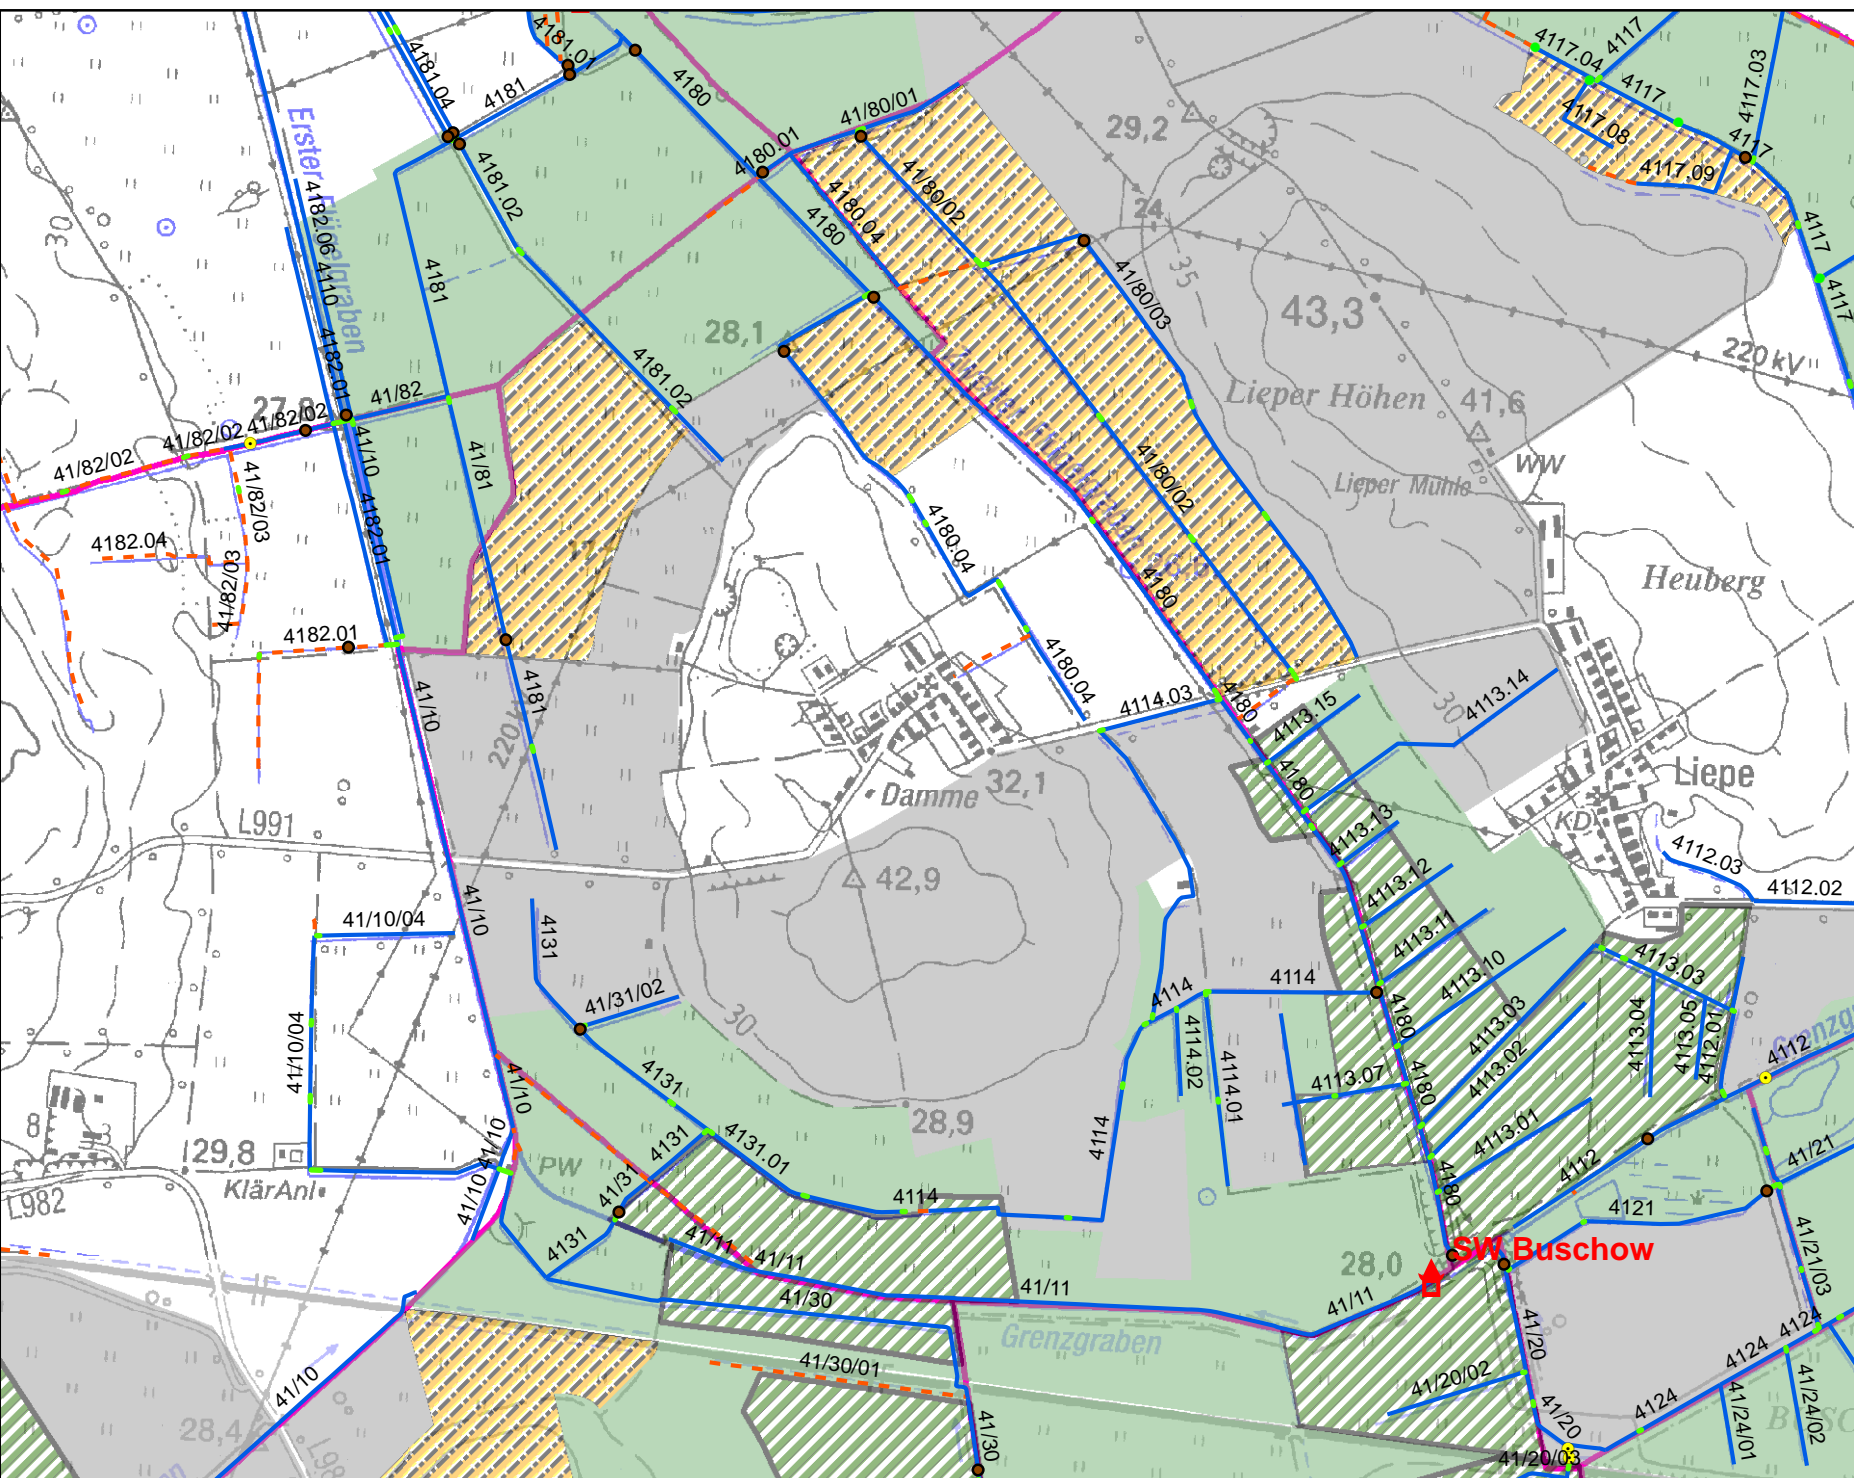

2018 Damme