


Legende

- Biber
- ▲ Schöpfwerke
- Stauanlagen
- Durchlässe
- Deiche
- Gräben des WBV Nauen in der Unterhaltung**
- - - nein
- - - bearbeitet durch Dritte
- ja
- Naturschutzgebiet
- Zone 1
- Zone 1+
- Zone 2
- Zone 3
- Verbandsgeze 2018

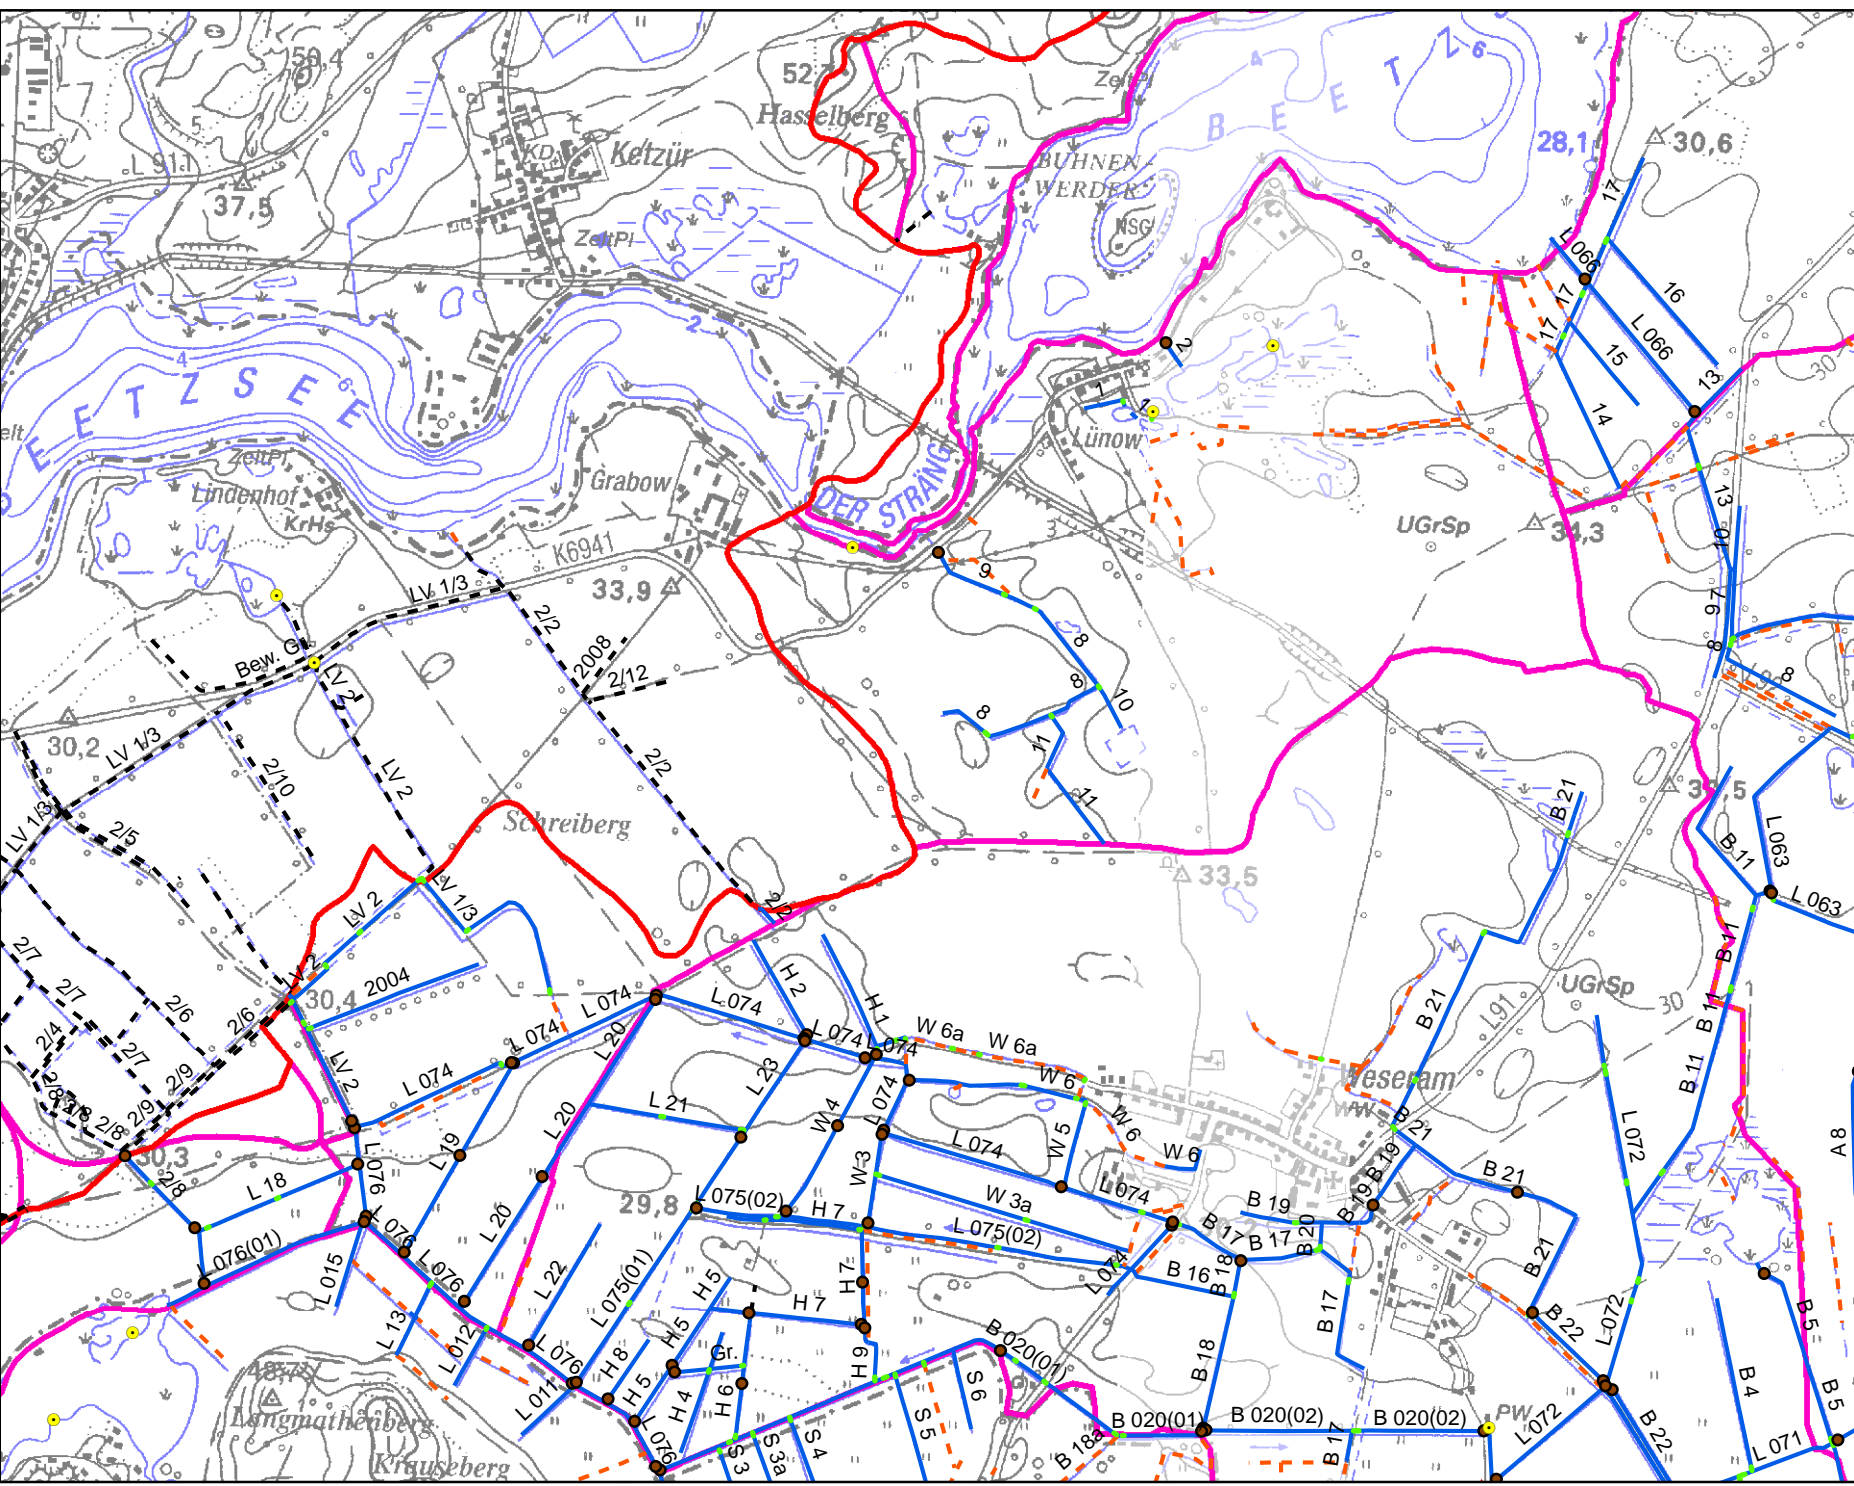

Maßstab : 1:29.000



2018 Lünow