


Grabenräumung im WBV Nauen

- Fließgewässer mit Nr.
 - - - Fließgewässer (nicht unterhalten)
- Naturschutzfachliche Beschränkungen**
-  Grabenräumung nur mit Auflagen möglich
 -  Grabenräumung nur mit Auflagen und Fachbegleitung möglich
 -  Grabenräumung nur mit Fachbegleitung möglich
 -  Grabenräumung nicht möglich
- Schlammuntersuchung**
-  Sediment belastet
- Schlammtiefe in cm**
- | | |
|--|--|
|  30-39 cm |  70-79 cm |
|  40-49 cm |  80-89 cm |
|  50-59 cm |  90-99 cm |
|  60-69 cm |  > 100 cm |

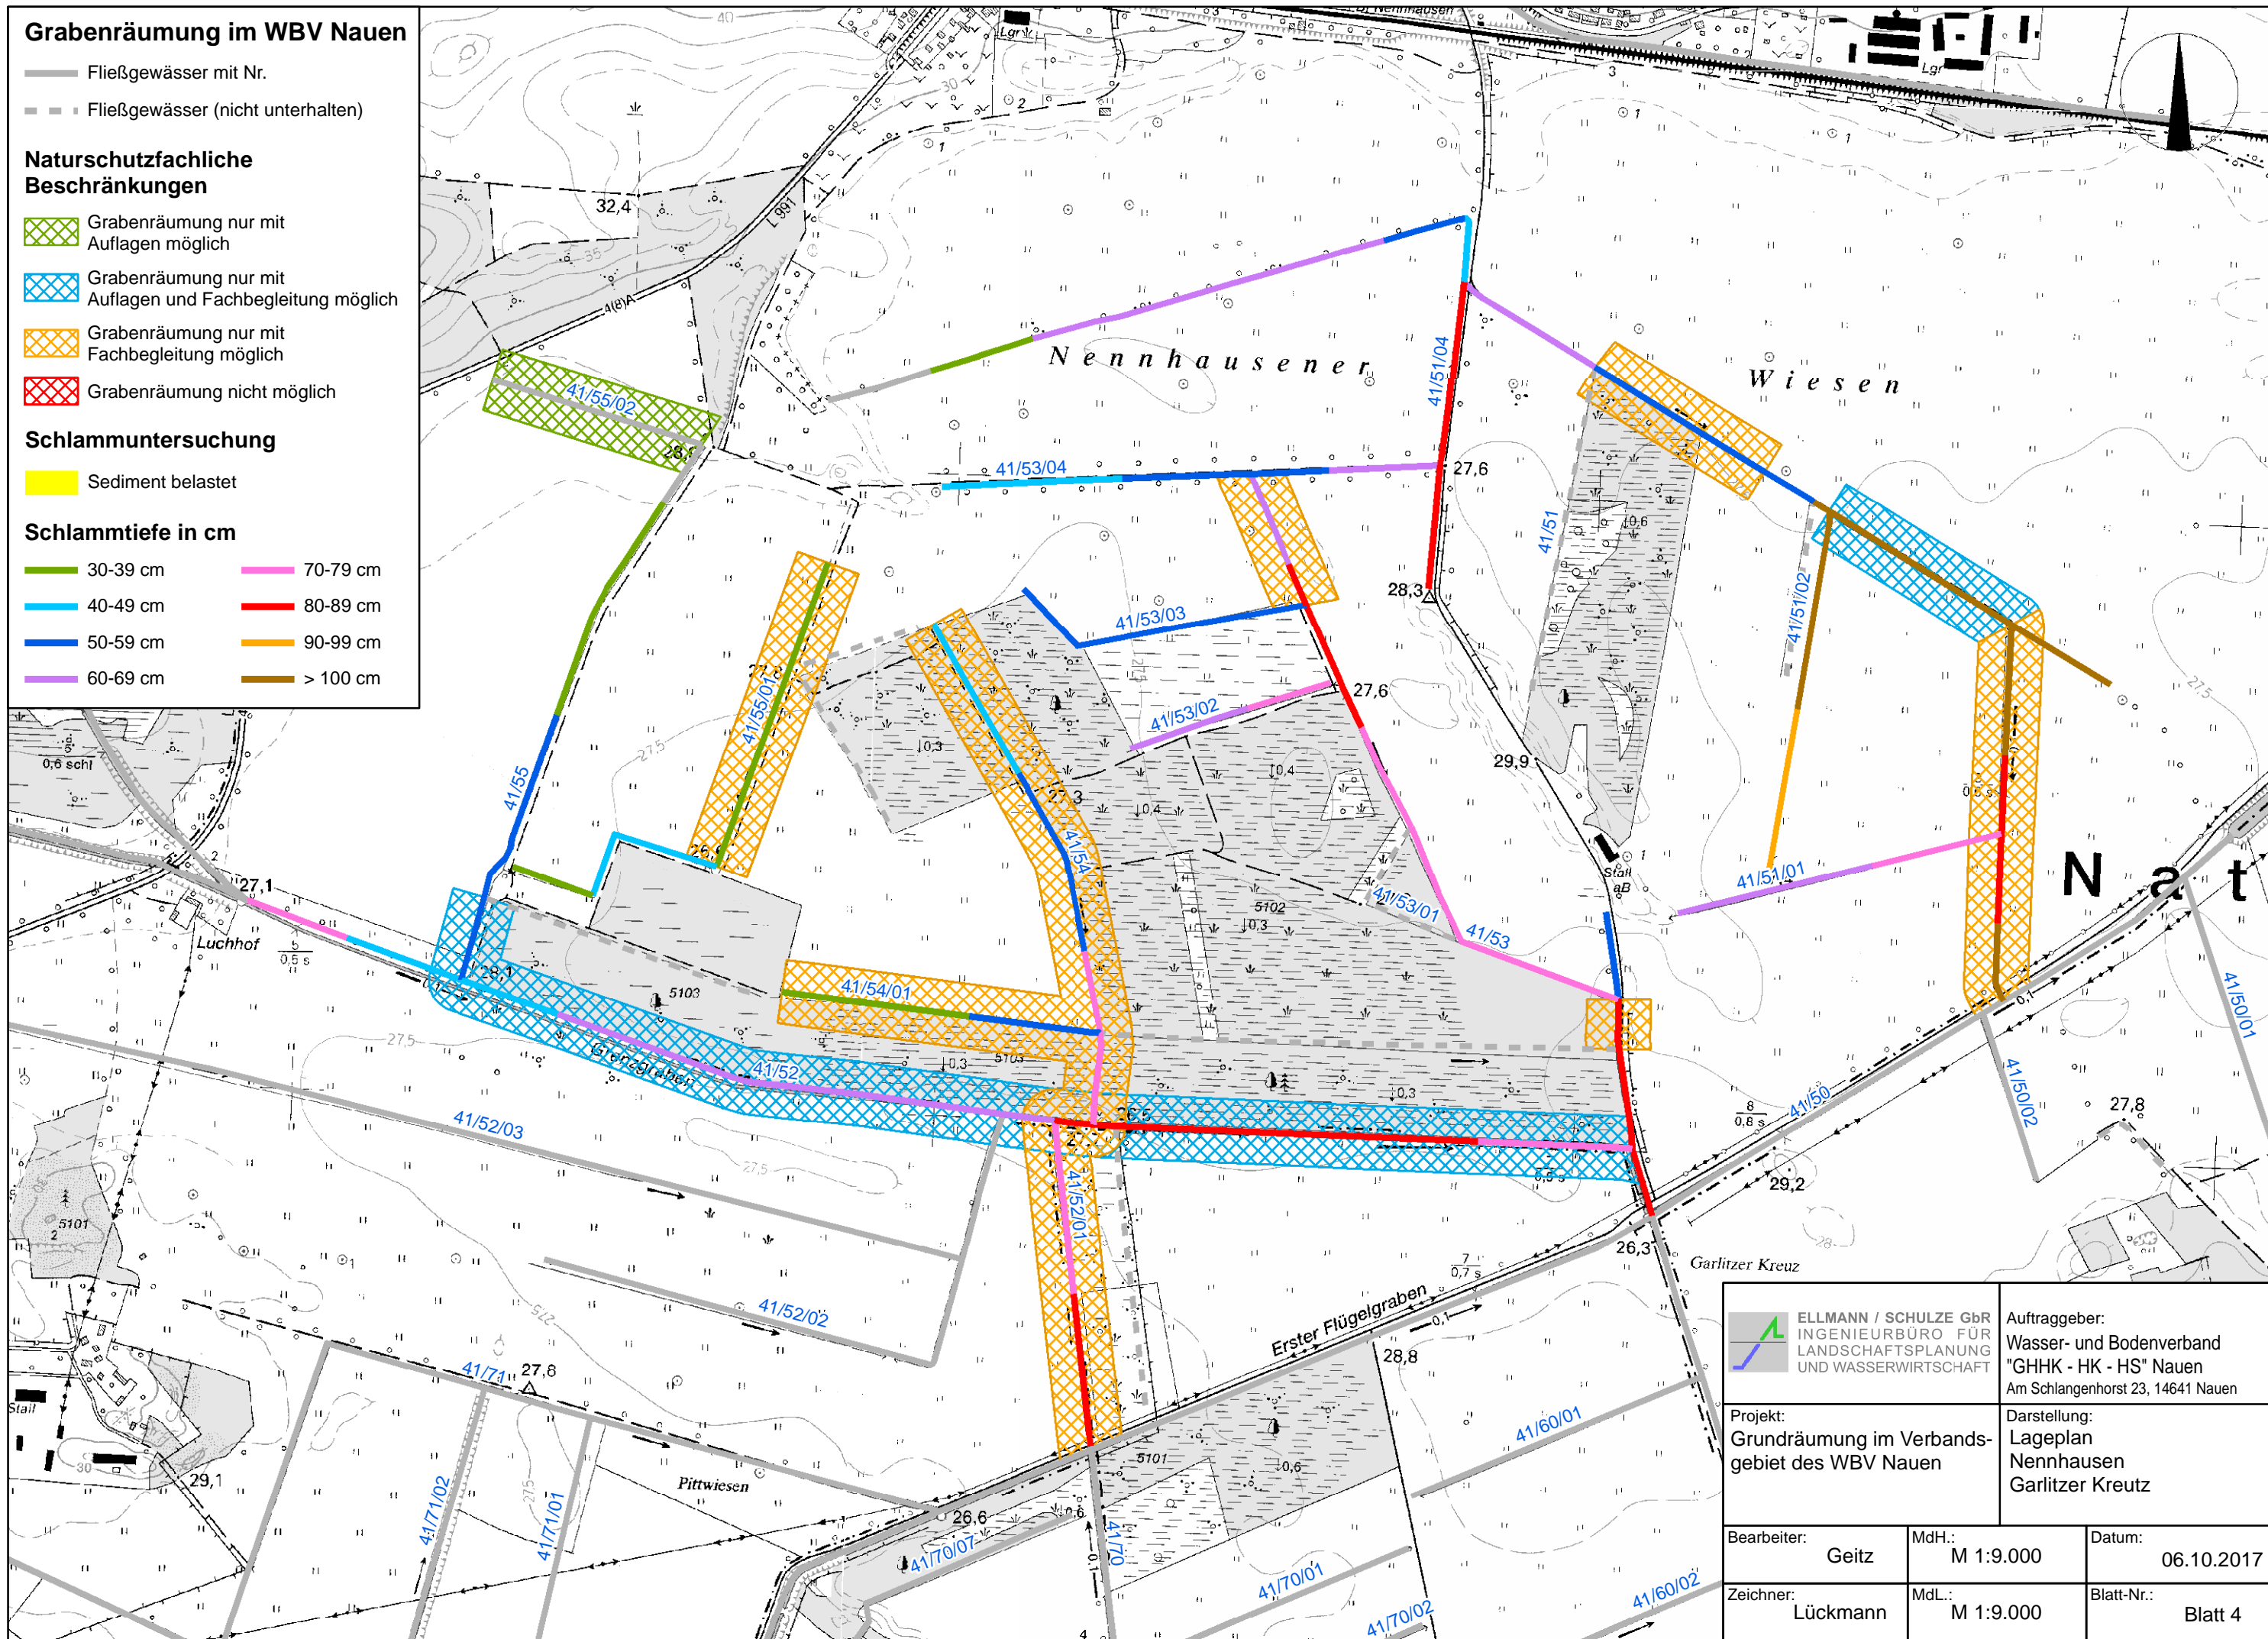

 ELLMANN / SCHULZE GbR INGENIEURBÜRO FÜR LANDSCHAFTSPLANUNG UND WASSERWIRTSCHAFT		Auftraggeber: Wasser- und Bodenverband "GHHK - HK - HS" Nauen Am Schlangenhörst 23, 14641 Nauen
Projekt: Grundräumung im Verbands- gebiet des WBV Nauen		Darstellung: Lageplan Nennhausen Garlitzer Kreuz
Bearbeiter:	Geitz	MdH.: M 1:9.000
Zeichner:	Lückmann	MdL.: M 1:9.000
		Datum: 06.10.2017
		Blatt-Nr.: Blatt 4