

Grabenräumung im WBV Nauen

— Fließgewässer mit Nr.
 - - - Fließgewässer (nicht unterhalten)

Naturschutzfachliche Beschränkungen


- Grabenräumung nur mit Auflagen möglich
- Grabenräumung nur mit Auflagen und Fachbegleitung möglich
- Grabenräumung nur mit Fachbegleitung möglich
- Grabenräumung nicht möglich

Schlammuntersuchung

Sediment belastet

Schlammtiefe in cm

- < 30 cm
- 30-39 cm
- 40-49 cm
- 50-59 cm
- 60-69 cm
- 70-79 cm
- 80-89 cm
- 90-99 cm
- > 100 cm

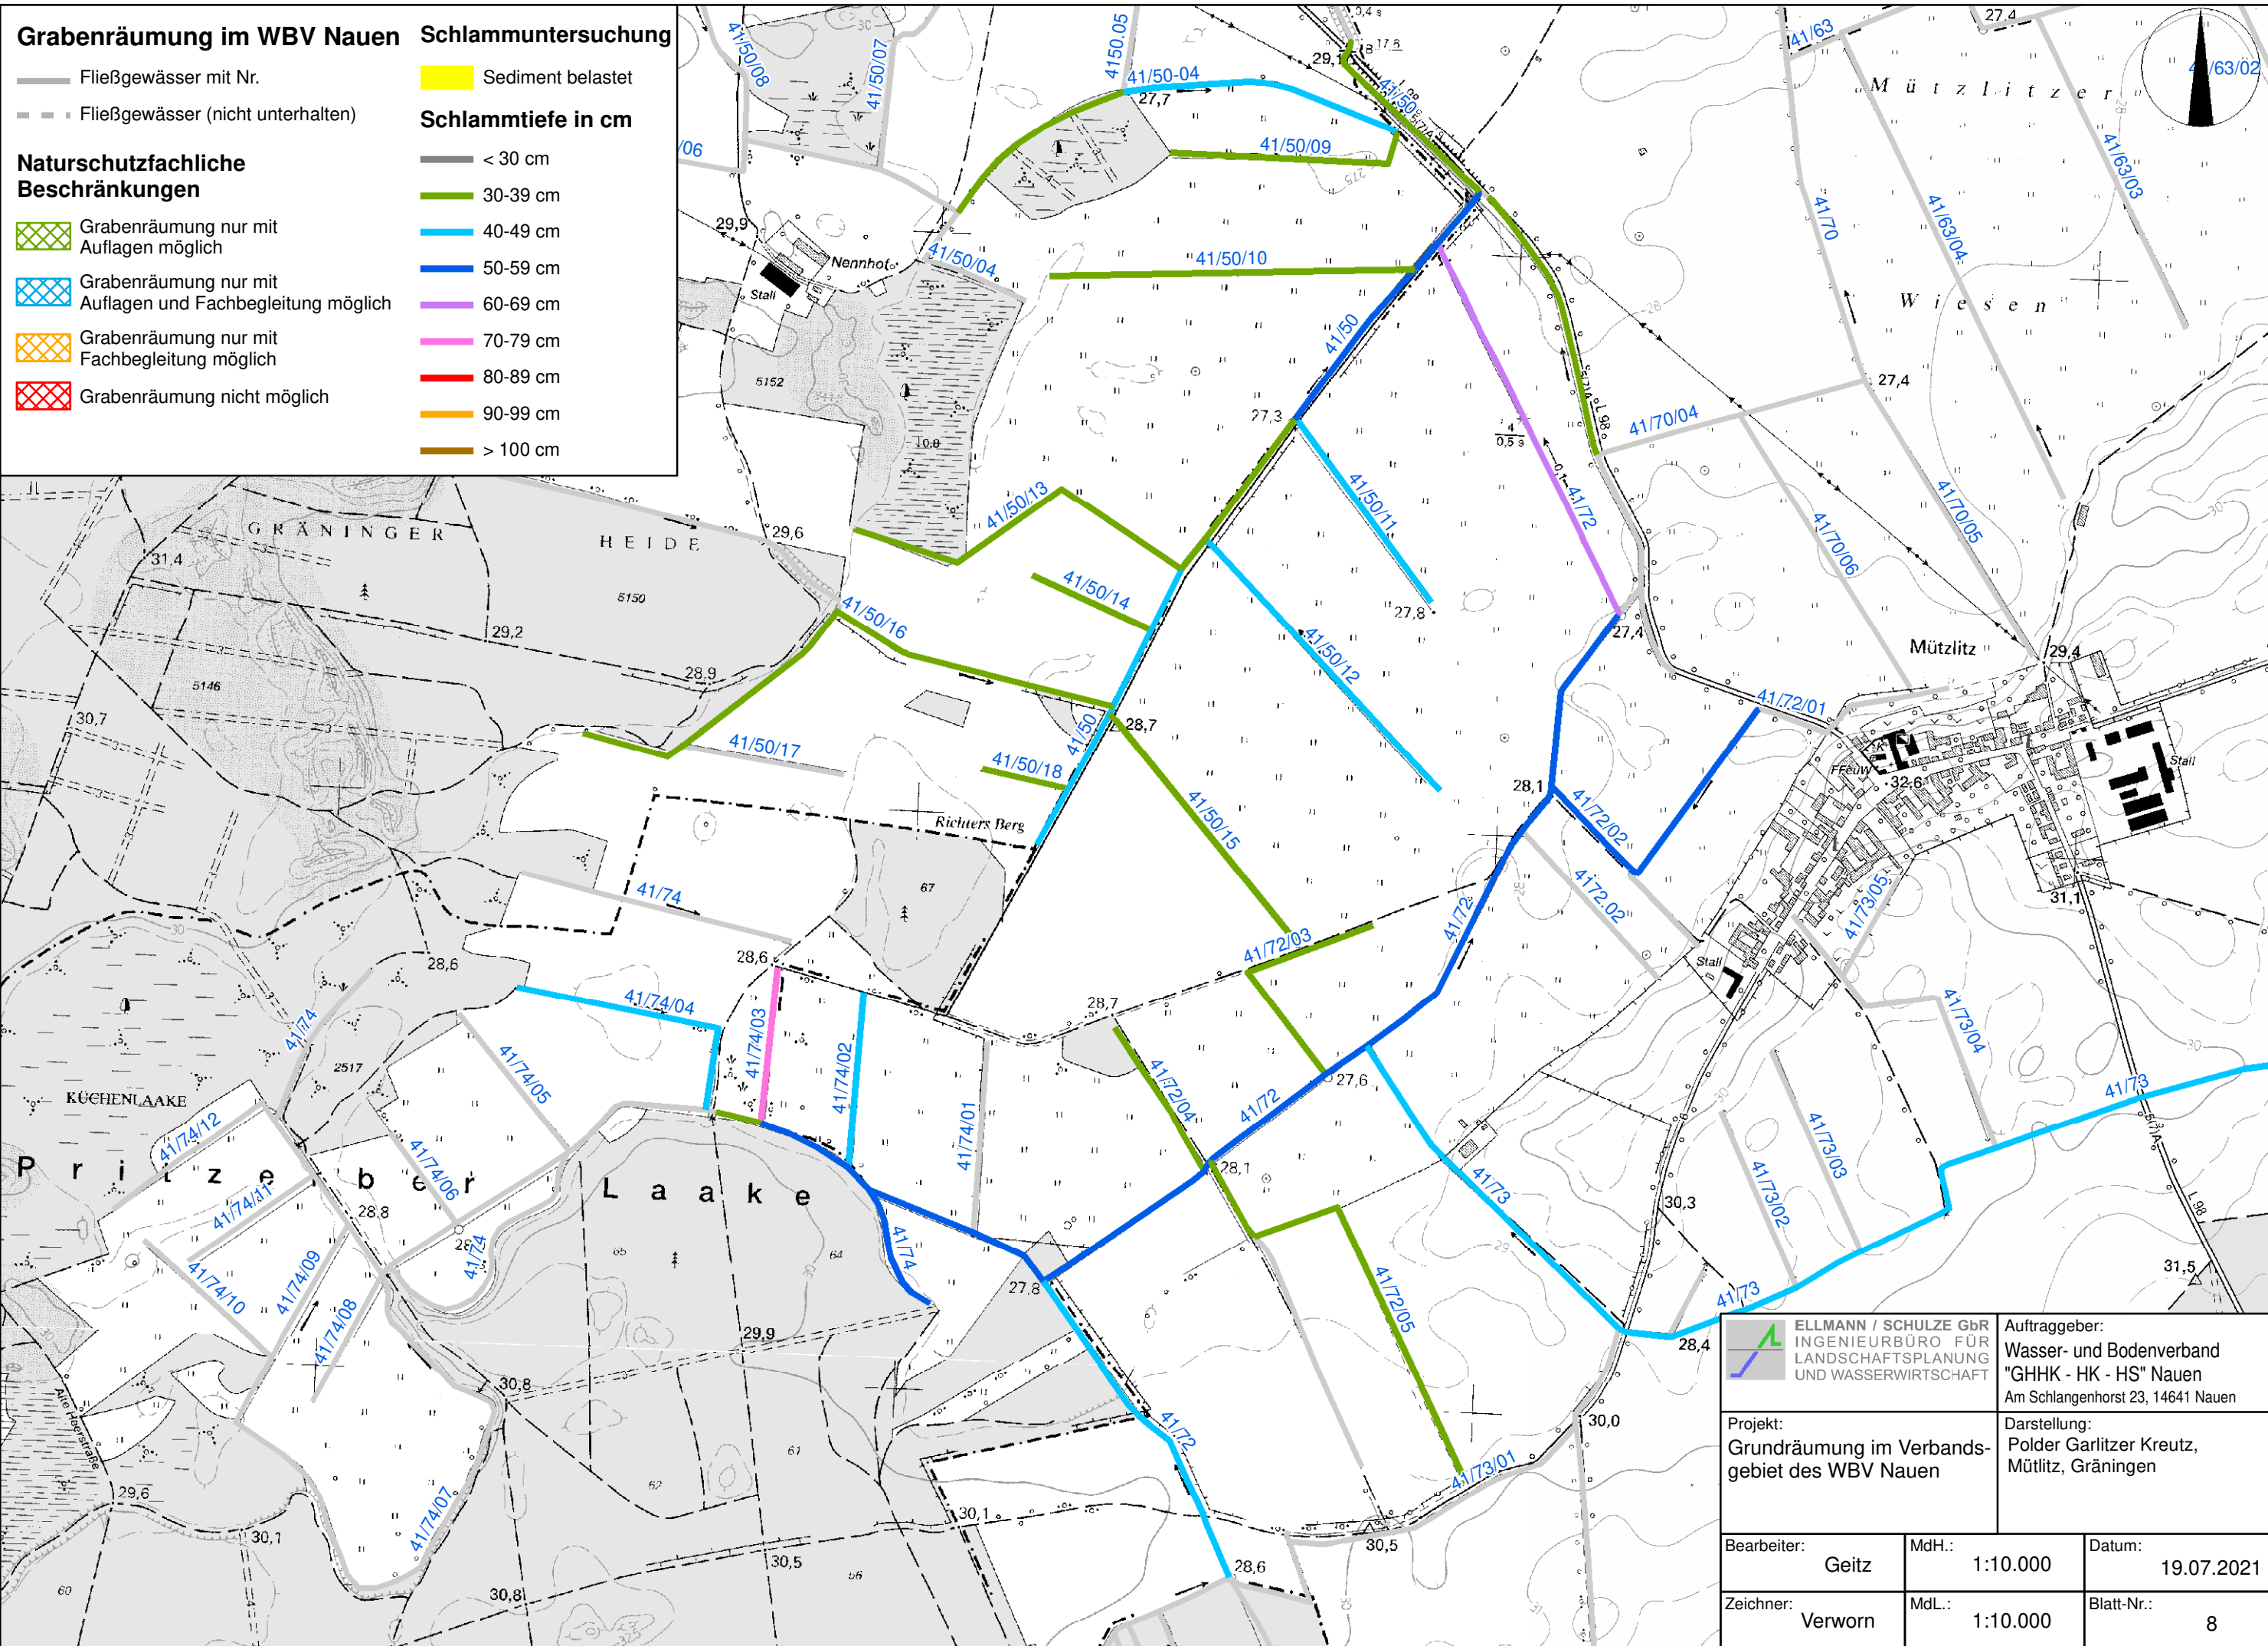

ELLMANN / SCHULZE GbR INGENIEURBÜRO FÜR LANDSCHAFTSPLANUNG UND WASSERWIRTSCHAFT		Auftraggeber: Wasser- und Bodenverband "GHHK - HK - HS" Nauen Am Schlangenhorst 23, 14641 Nauen	
Projekt: Grundräumung im Verbands- gebiet des WBV Nauen		Darstellung: Polder Garlitzer Kreuz, Mütlitz, Gräningen	
Bearbeiter:	Geitz	MdH.:	1:10.000
Datum:	19.07.2021		
Zeichner:	Verworn	MdL.:	1:10.000
Blatt-Nr.:	8		